
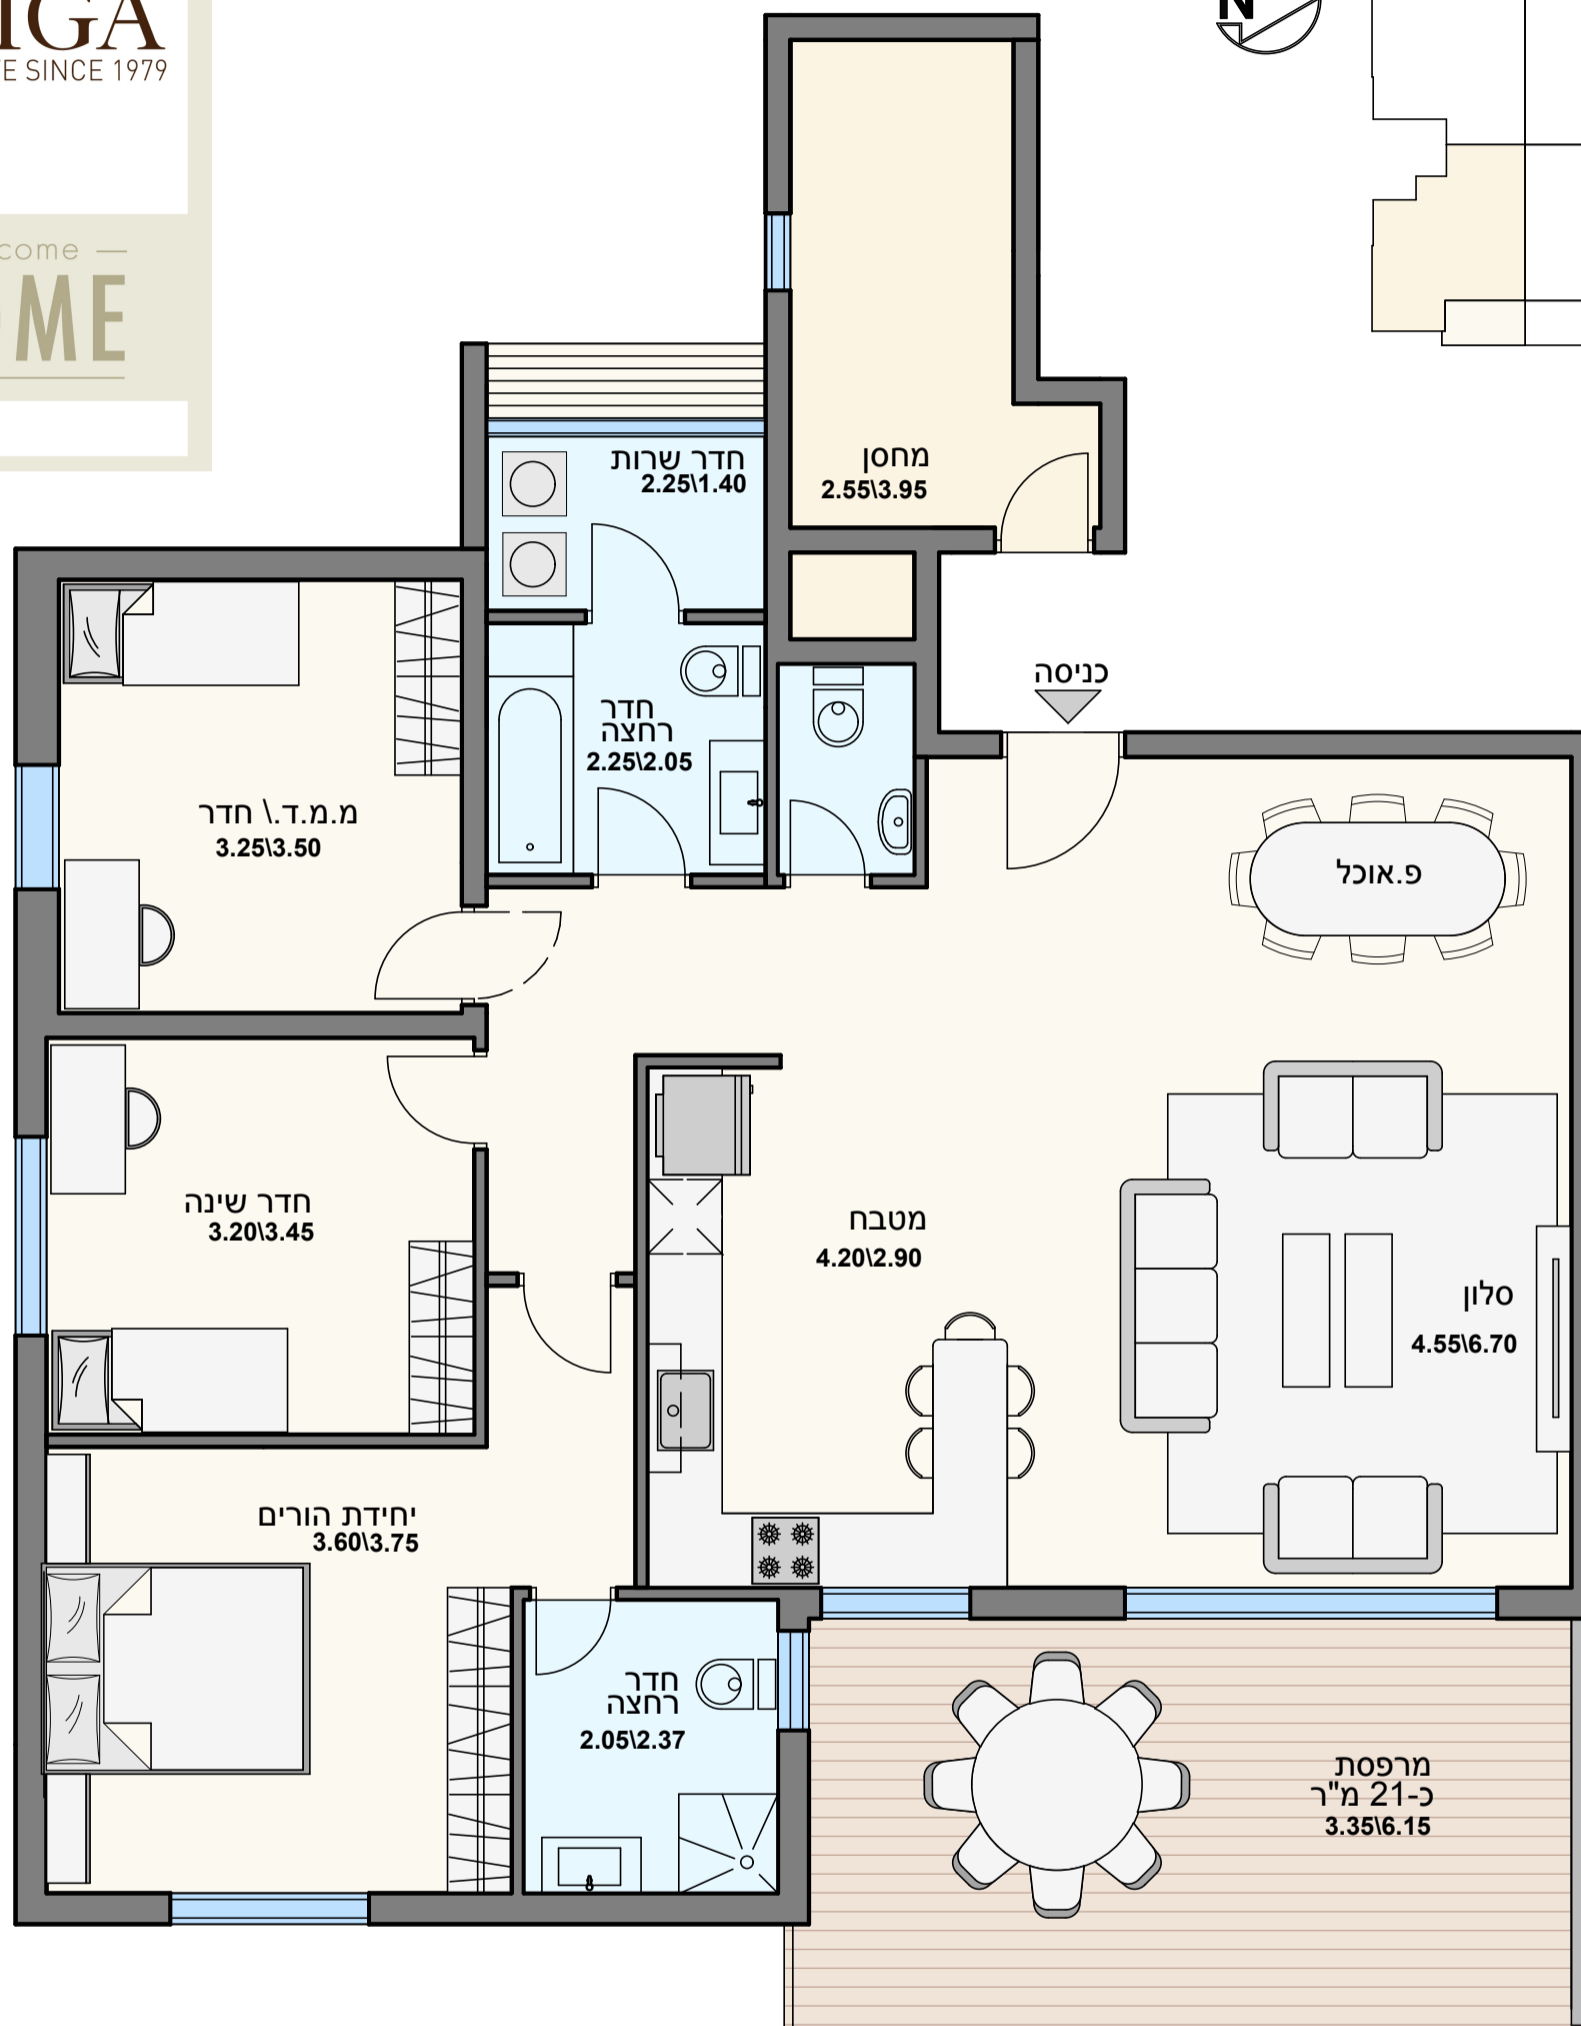


BRIGA
REAL ESTATE SINCE 1979

— welcome —
HOME

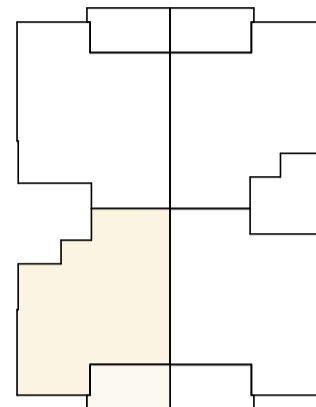

דירת 4 חדרים כ-120 מ"ר

תוכניות הדירה והפרויקט הינם לצורך המחשה בלבד
וכפופות להיתר הבניה. את החברה יחייבו החוזה
והמפרט הטכני החתומים בלבד. ט.ל.ח.